


Příloha č. 2 k záměru č. 1/2022

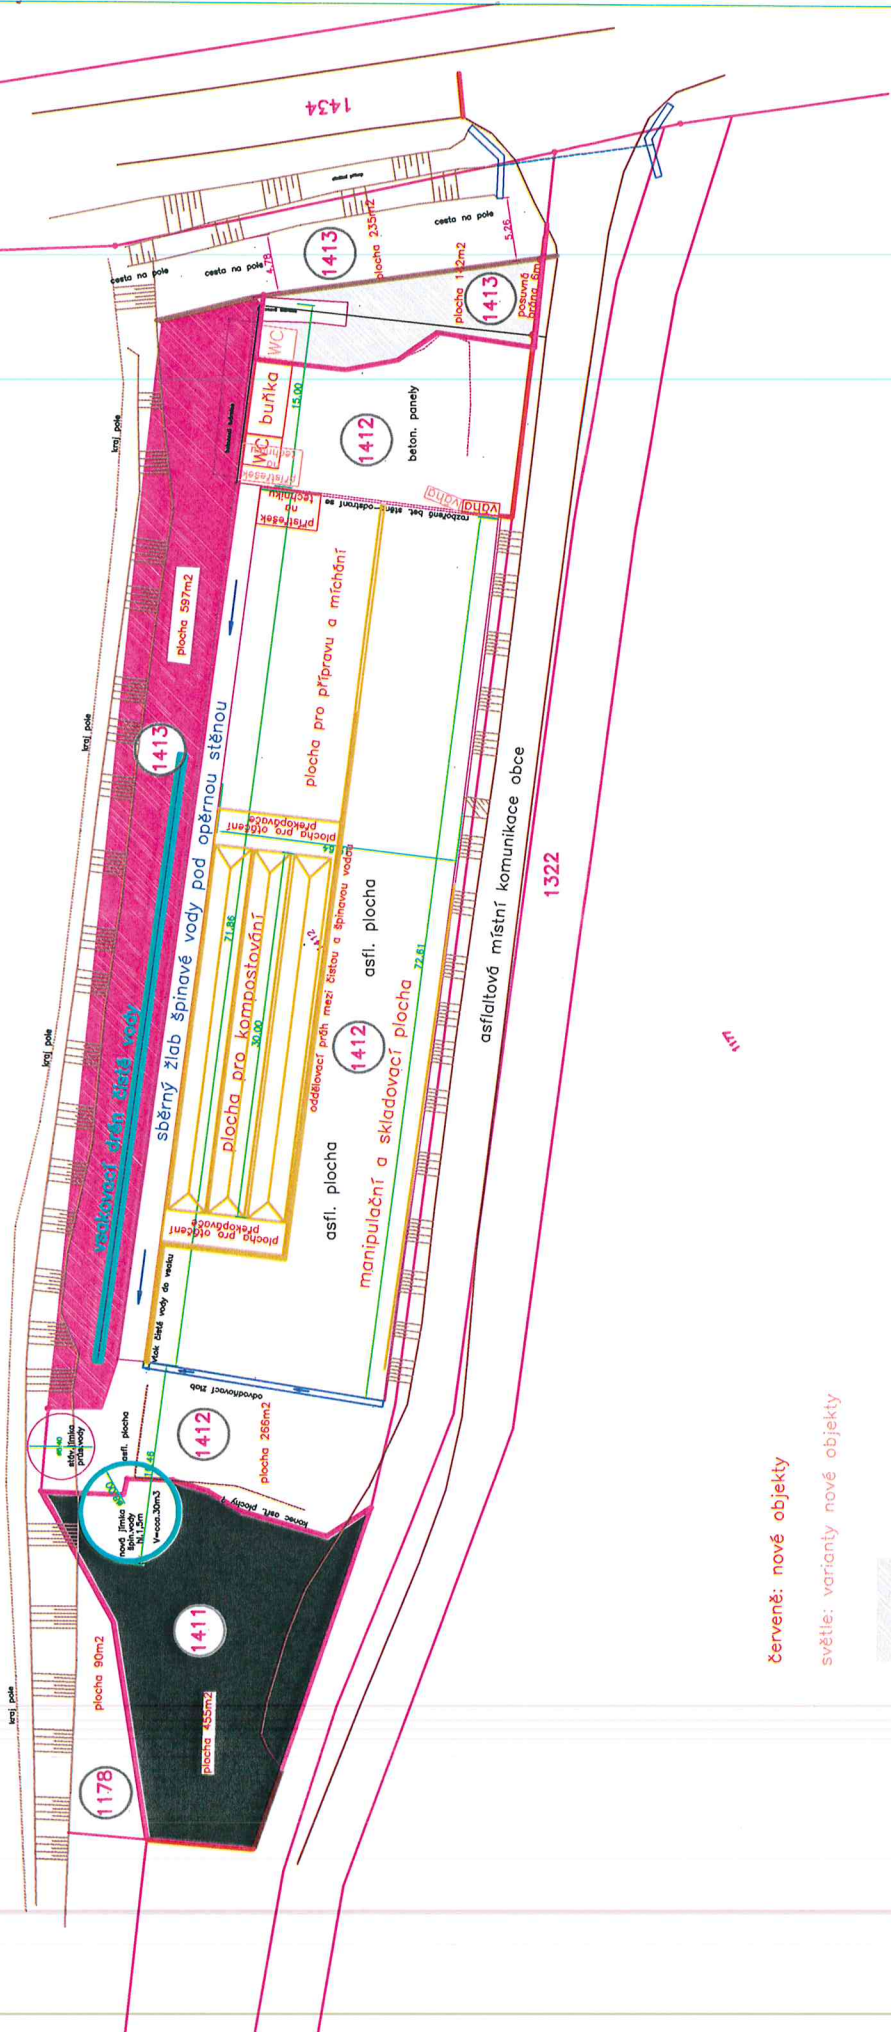

červeně: nové objekty

světle: varianty nové objekty



pozemky v majetku obce

ZODP. PROJEKTANT: Ing.D.Vostal	TECHNICKÁ KONTROLA: Ing.D.Vostal	Ing. Dalibor VOSTAL
HL. ING. PROJEKTU: Ing.D.Vostal	KRESLIL/ČAD: Kontaklinda	DMPOS - Služby pro ekologické Kontaklinda s.r.o. 60200 Brno IČO: 4797746 DIČ: CZ479774009
KBAU: Odborový OBEDNATEL: Smlouba ZM s.r.o.	MO: Beňošík	FORMÁT: 2 A4
AKCE:	KOMPOSTÁRNA	DATUM: 03/2021
		ČÍS. ZÁKAZY: 02/05/20
		STUPEŇ: OS a SP
		SOUPRAVA:
		MĚŘÍTKO: 1:500
		PŘÍLOHA ČÍS.: 2
		PŘÍLOHA: Situace pozemků pro odkupy