
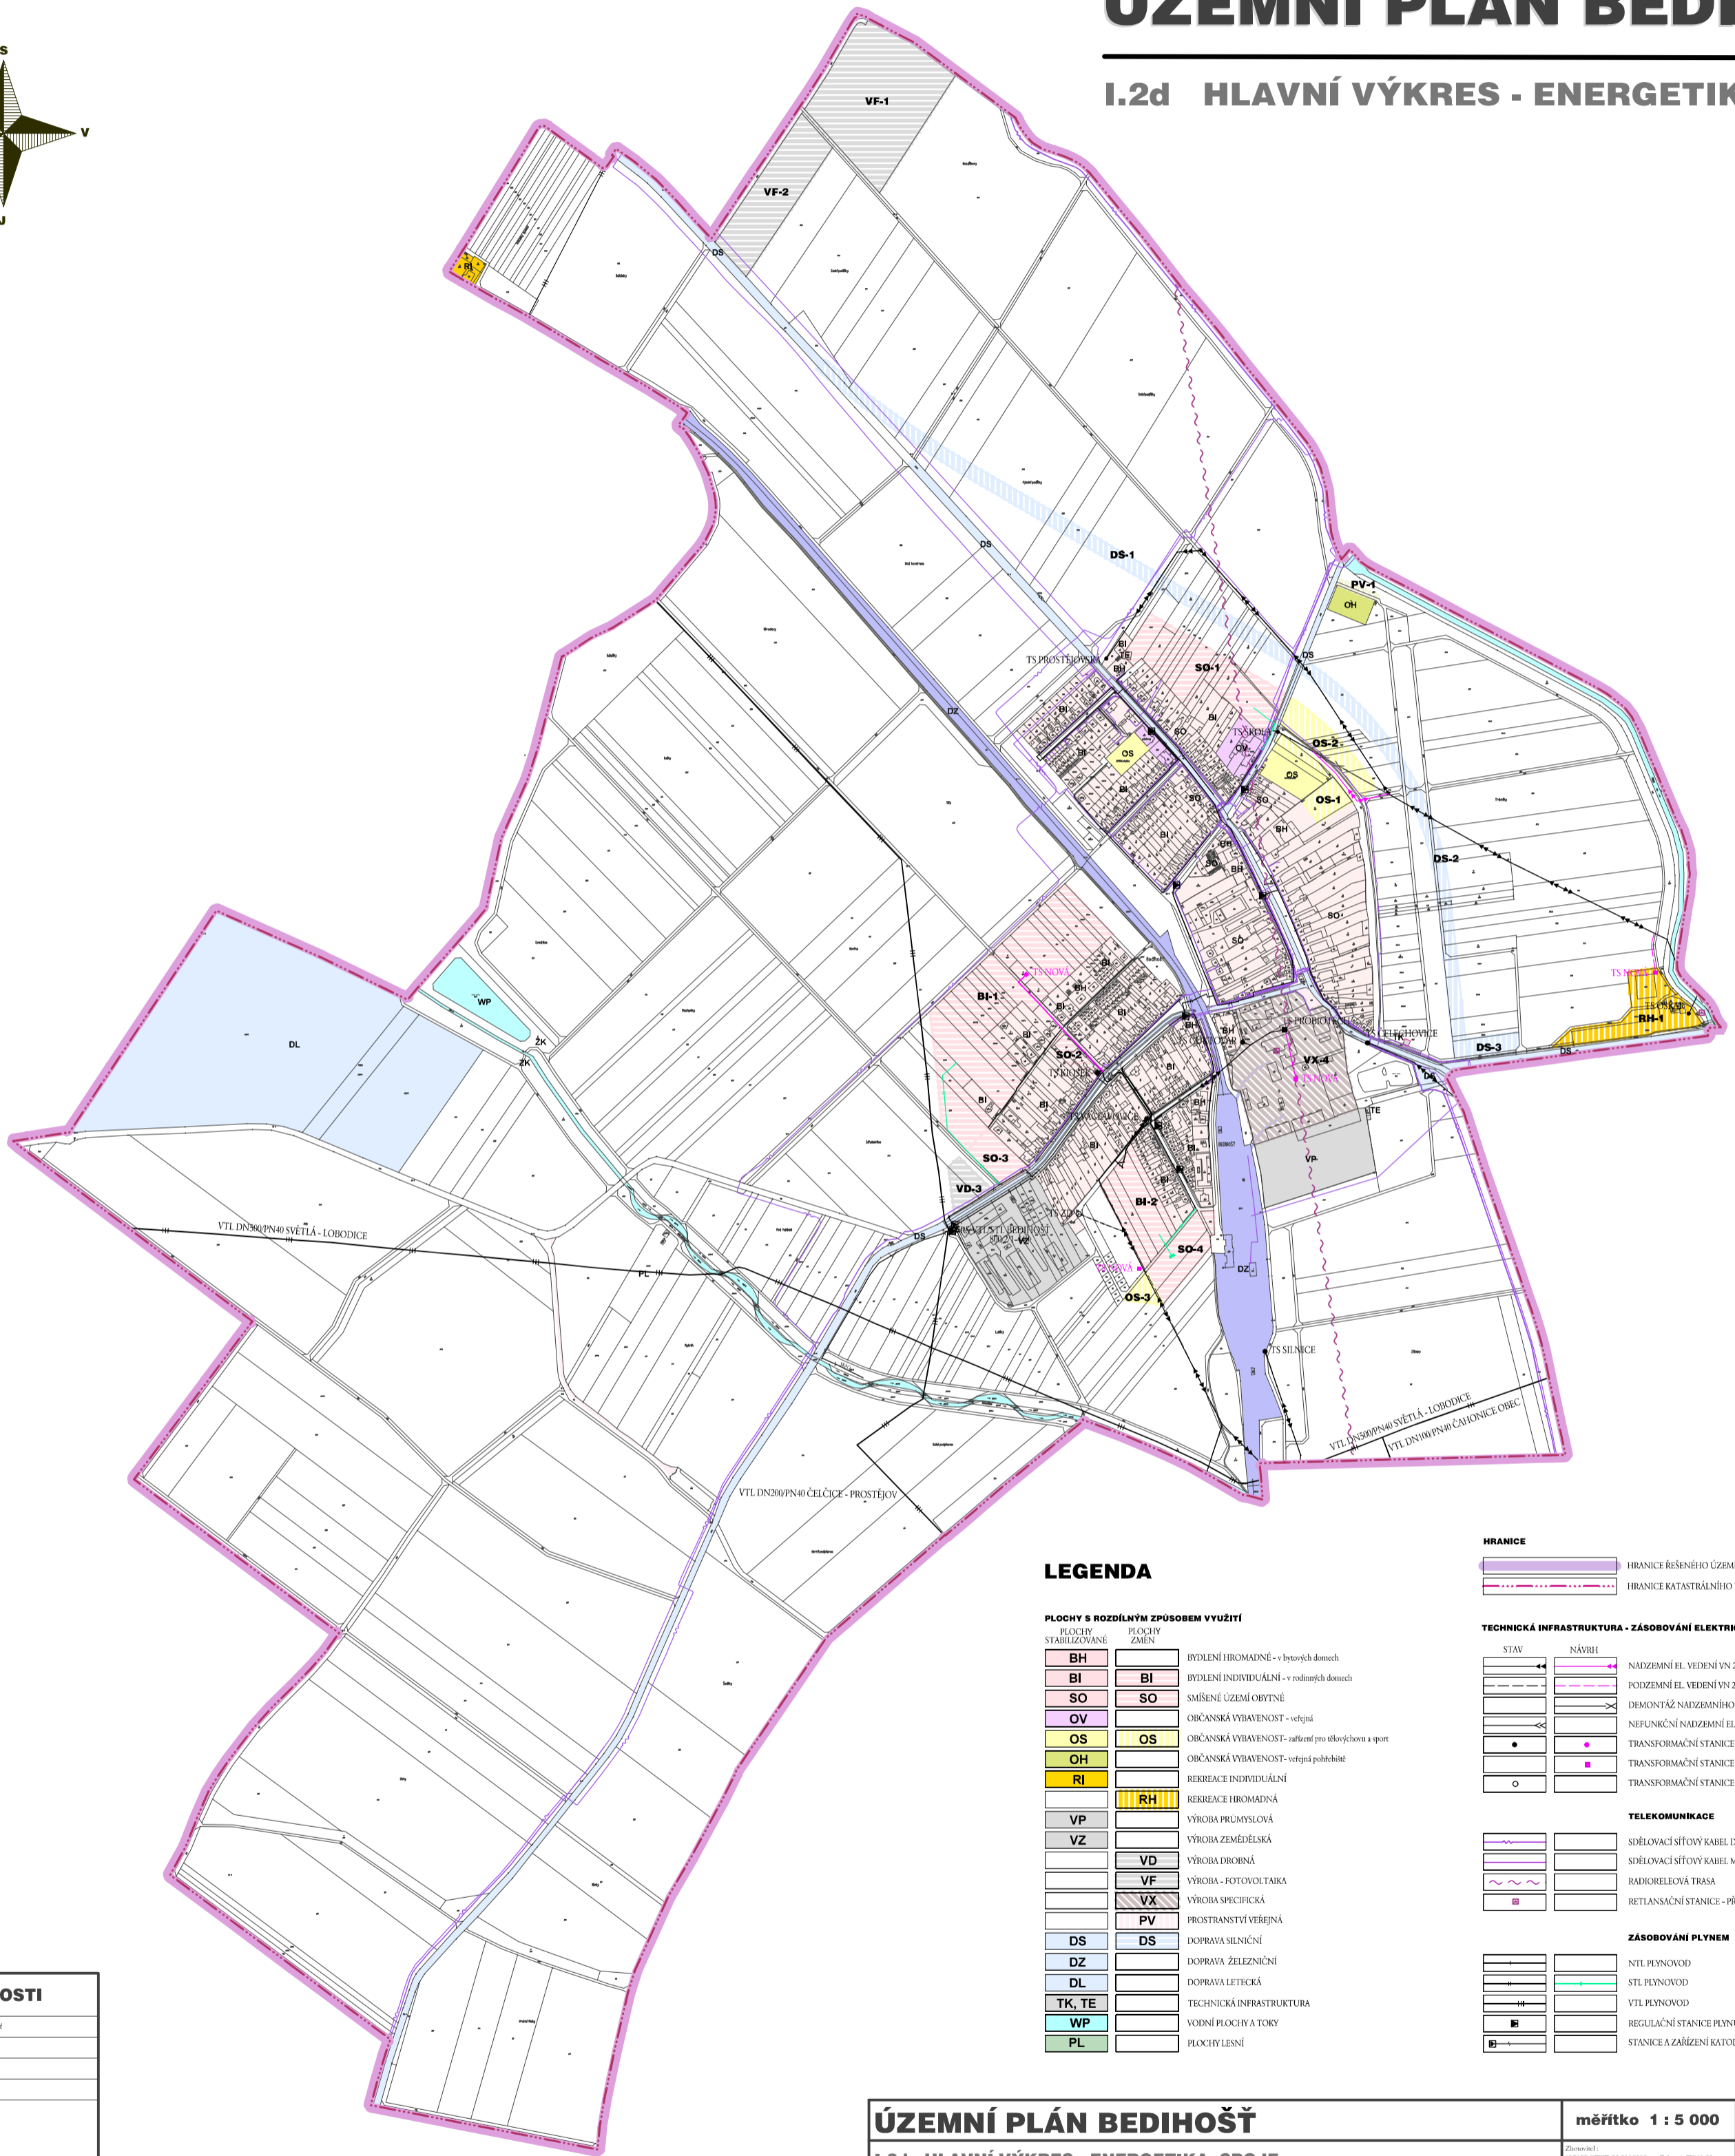


ÚZEMNÍ PLÁN BEDIHOŠŤ

I.2d Hlavní výkres - Energetika, spoje

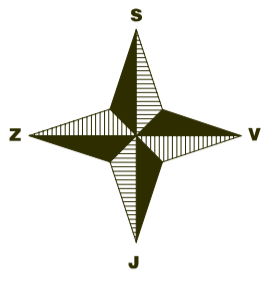

LEGENDA

PLOCHY S ROZDÍLNÝM ZPŮSOBEM VYUŽITÍ

PLOCHY STABILIZOVANÉ	PLOCHY ZMĚN	POPIS
BH	BH	BYDLENÍ HROMADNÉ - 1 bytových domůch
BI	BI	BYDLENÍ INDIVIDUÁLNÍ - v rodinných domůch
SO	SO	SMĚŠENÉ ÚZEMÍ OBYTNÉ
OS	OS	OBČANSKÁ VYBAVENOST - veřejná
OV	OV	OBČANSKÁ VYBAVENOST - veřejná pro tělesnou a sport
OH	OH	OBČANSKÁ VYBAVENOST - veřejná pohřební
RI	RI	REKREACE INDIVIDUÁLNÍ
VP	VP	REKREACE HROMADNÁ
VZ	VZ	VÝROBA PRŮMYŠLOVÁ
	VD	VÝROBA ZEMĚDĚLSKÁ
	VF	VÝROBA DROBNÁ
	VF	VÝROBA - FOTOVOLTAIKA
	VX	VÝROBA SPECIFICKÁ
	PV	PROSTOROVÁ VĚŘEJNÁ
DS	DS	DOPRAVA SILNIČNÍ
DZ	DZ	DOPRAVA ŽELEZNIČNÍ
DL	DL	DOPRAVA LETECKÁ
TK, TE	TK, TE	TECHNICKÁ INFRASTRUKTURA
WP	WP	VOJNÍ PLOCHY A TOKY
PL	PL	PLOCHY LEŠNÍ

HRANICE

	HRANICE ŘEŠENÉHO ÚZEMÍ
	HRANICE KATASTRÁLNÍHO ÚZEMÍ

TECHNICKÁ INFRASTRUKTURA - ZÁSOBOVÁNÍ ELEKTRICKOU ENERGIÍ

STAV	NÁVRH	POPIS
		NADZEMNÍ EL. VEDENÍ VN 22 kV
		PODZEMNÍ EL. VEDENÍ VN 22 kV
		DEMONTÁŽ NADZEMNÍHO EL. VEDENÍ VN 22 kV
		NEFUNKČNÍ NADZEMNÍ EL. VEDENÍ VN 22 kV
		TRANSFORMAČNÍ STANICE STUŽAROVÁ
		TRANSFORMAČNÍ STANICE RIESKOVÁ
		TRANSFORMAČNÍ STANICE NEFUNKČNÍ

TELEKOMUNIKACE

	SDĚLOVACÍ SÍŤOVÝ KABEL DÁLKOVÝ
	SDĚLOVACÍ SÍŤOVÝ KABEL MÍSTNÍ
	RADIORELEOVÁ TRASA
	RETANČNÍ STANICE - PŘEVADĚČ

ZÁSOBOVÁNÍ PLYNEM

	NTL PLYNOVOD
	STL PLYNOVOD
	VTL PLYNOVOD
	REGULAČNÍ STANICE PLYNU
	STANICE A ZAŘÍZENÍ KATODOVÉ OCHRANY

ZÁZNAM O ÚČINNOSTI

Vydal správní orgán:	Zastupitelstvo obce Bedihošť
Číslo jednací:	
Datum nabytí účinnosti:	
Datum vydání:	
Pořizovatel:	Městský úřad Prostějov stavební úřad
Jméno a příjmení:	Ing. Jan Kotřil
Funkce:	vedoucí stavebního úřadu Městského úřadu Prostějov
Podpis:	(otisk středního razítka)

ÚZEMNÍ PLÁN BEDIHOŠŤ

I.2d Hlavní výkres - Energetika, spoje

URBANISMUS KOOBRNACE, ING. ARCH. EVA TEBAROVÁ	DRUHINNÁ ZELEŇ, ING. IRENIKA PROTOVÁ	ZÁSOBOVÁNÍ VODOU, ING. D. ZÁBRAVSKÁ	DATA ÚPRAVY, ING. Z. ŽALÍ 2008
DOPRAVA, ING. PETR STANĚK	ENERGETIKA, ING. PETR HÁBARVA	ENERGETIKA, ING. PETR HÁBARVA	ČÍSLO ZAKÁZKY: 2-914/08
KANALIZACE, ING. IMMOBIL ZÁBRAVSKÁ	ZÁSOBOVÁNÍ PLYNEM, ING. D. ZÁBRAVSKÁ	ČÍSLO PŘÍLOHY: 1	Zadavatel: MĚSTSKÝ ÚŘAD PROSTĚJOV Stavba úřad. č. 085, 086, 087, 088, 089, 090, 091, 092, 093, 094, 095, 096, 097, 098, 099, 100

měřítko 1 : 5 000



AUPROJEKT OLOMOUC, s.r.o.
Těšnová 7, 772 00 Olomouc